




ΕΓΚΑΡΠΙΟ ΣΥΜΕΤΟΜΟ ΠΙΣΤΗ(ΣΕΡΑ Η.Ι)

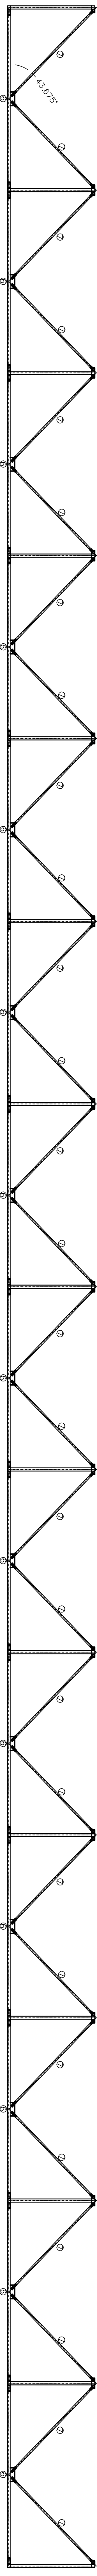

ΕΓΚΑΡΠΙΟ ΣΥΜΕΤΟΜΟ ΠΙΣΤΗ(ΣΕΡΑ Ε.Α)

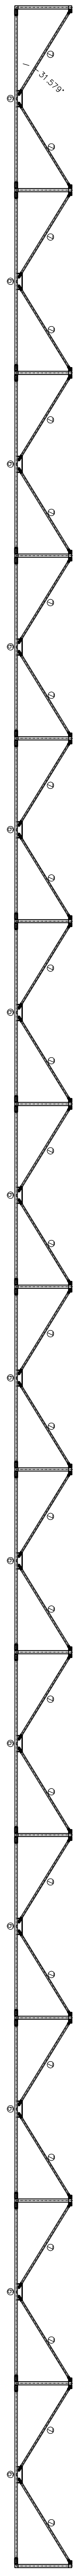

ΕΓΚΑΡΠΙΟ ΣΥΜΕΤΟΜΟ ΠΙΣΤΗ(ΣΕΡΑ Γ.Ν)

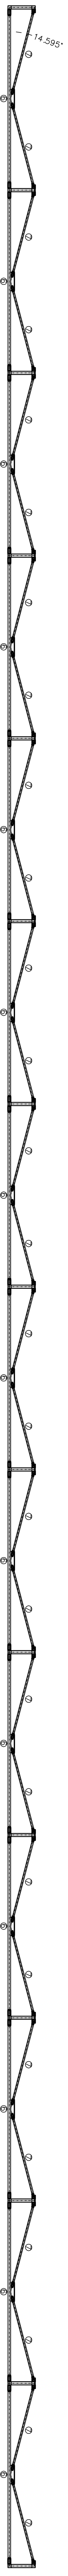

ΤΙΤΛΟΣ: ΣΥΜΕΤΟΜΟ ΠΙΣΤΗ(ΣΕΡΑ Η.Ι)

① ΑΝΟ ΠΕΛΑΓΑ ΖΕΥΚΤΟΥ (SHS70X3.6)-ΕΝΙ0210-1/Σ235HJ  
② ΚΑΤΟ ΠΕΛΑΓΑ ΖΕΥΚΤΟΥ (SHS70X3.6)-ΕΝΙ0210-1/Σ235HJ  
③ ΟΡΘΟΓΩΝΙΑ ΖΕΥΚΤΟΥ (SHS50X4)-ΕΝΙ0210-1/Σ235HJ  
ΑΚΡΑΙΑ ΟΡΘΟΓΩΝΙΑ ΖΕΥΚΤΟΥ (SHS70X3.6)-ΕΝΙ0210-1/Σ235HJ  
ΑΚΡΑΙΑ ΔΙΑΤΟΜΑ ΖΕΥΚΤΟΥ (SHS50X4)-ΕΝΙ0210-1/Σ235HJ  
ΑΚΡΑΙΑ ΔΙΑΤΟΜΑ ΖΕΥΚΤΟΥ (SHS70X3.6)-ΕΝΙ0210-1/Σ235HJ  
④ ΕΙΣΑΓΕΙ ΣΤΗΝ ΕΠΙΣΤΑΣΗ ΚΑΤΟ ΠΕΛΑΓΑ ΖΕΥΚΤΟΥ (SHS60X4)-Σ235HJ  
⑤ ΔΙΑΜΕΤΡΟΣ ΠΑΡΑΟΙ ΣΥΜΕΤΟΜΟ (SHS40X4)-ΕΝΙ0210-1/Σ235HJ  
⑥ ΠΙΣΤΗ(ΣΕΡΑ Η.Ι) ΣΥΜΕΤΟΜΟ (SHS40X4)-ΕΝΙ0210-1/Σ235HJ

ΜΕΤΑ ΤΗΝ ΕΠΙΣΤΑΣΗ ΕΓΚΑΤΕΣΤΗΝ ΣΥΜΕΤΟΜΟ:  
ΣΕΡΑ Γ.Ν40X80X10  
ΣΕΡΑ Ε.Α350X100X10  
ΣΕΡΑ Η.Ι350X100X10  
ΑΚΡΑΙΑ ΔΙΑΤΟΜΑ ΠΙΣΤΗ(ΣΕΡΑ Η.Ι) ΣΥΜΕΤΟΜΟ 80X70X10

ΕΛΛΗΝΙΚΗ ΔΗΜΟΚΡΑΤΙΑ ΠΕΡΙΦΕΡΕΙΑ ΚΕΝΤ. ΜΑΚΕΔΟΝΙΑΣ ΠΕΡΙΦΕΡΕΙΑΚΗ ΕΝΟΤΗΤΑ ΠΕΛΛΑΣ ΔΗΜΟΣ ΠΕΛΛΑΣ Δ/ΝΣΗ ΤΕΧΝΙΚΩΝ ΤΙΠΠΕΡΙΩΝ			
ΕΡΓΟ ΑΝΤΙΚΑΤΑΣΤΑΣΗ ΣΤΑΙΝΗΣ ΣΤΕΦΕΝ & ΚΕΡΑΜΟΣΚΕΠΗΣ 4ου ΔΗΜΟΤΙΚΟΥ ΣΧΟΛΕΙΟΥ ΠΛΑΝΙΤΣΙΩΝ			
ΜΕΛΕΤΗΤΕΣ	ΤΕΧΝΙΚΗ ΤΙΠΠΕΡΙΑ ΔΗΜΟΣ ΠΕΛΛΑΣ		
ΘΕΣΗ	Ο.Τ. 290θ ΠΛΑΝΙΤΣΙΑ		
ΘΕΜΑ:	ΑΝΑΓΝΩΣΤΗΡΗΣ ΕΓΚΑΡΠΙΩΝ ΤΥΠΟΤΕΧΝΙΚΩΝ ΣΥΜΕΤΟΜΩΝ	ΣΧΕΔΙΑΣΤΗ	
		ΚΑΙΝΑΚΑ 1.50	
ΗΜΕΡΟΜΗΝΙΑ: ΣΕΠΤΕΜΒΡΙΟΣ 2014			
ΟΙ ΣΥΝΤΑΞΑΝΤΕΣ		ΕΛΕΓΧΟΝΤΕΣ-ΘΕΩΡΟΝΤΕΣ	