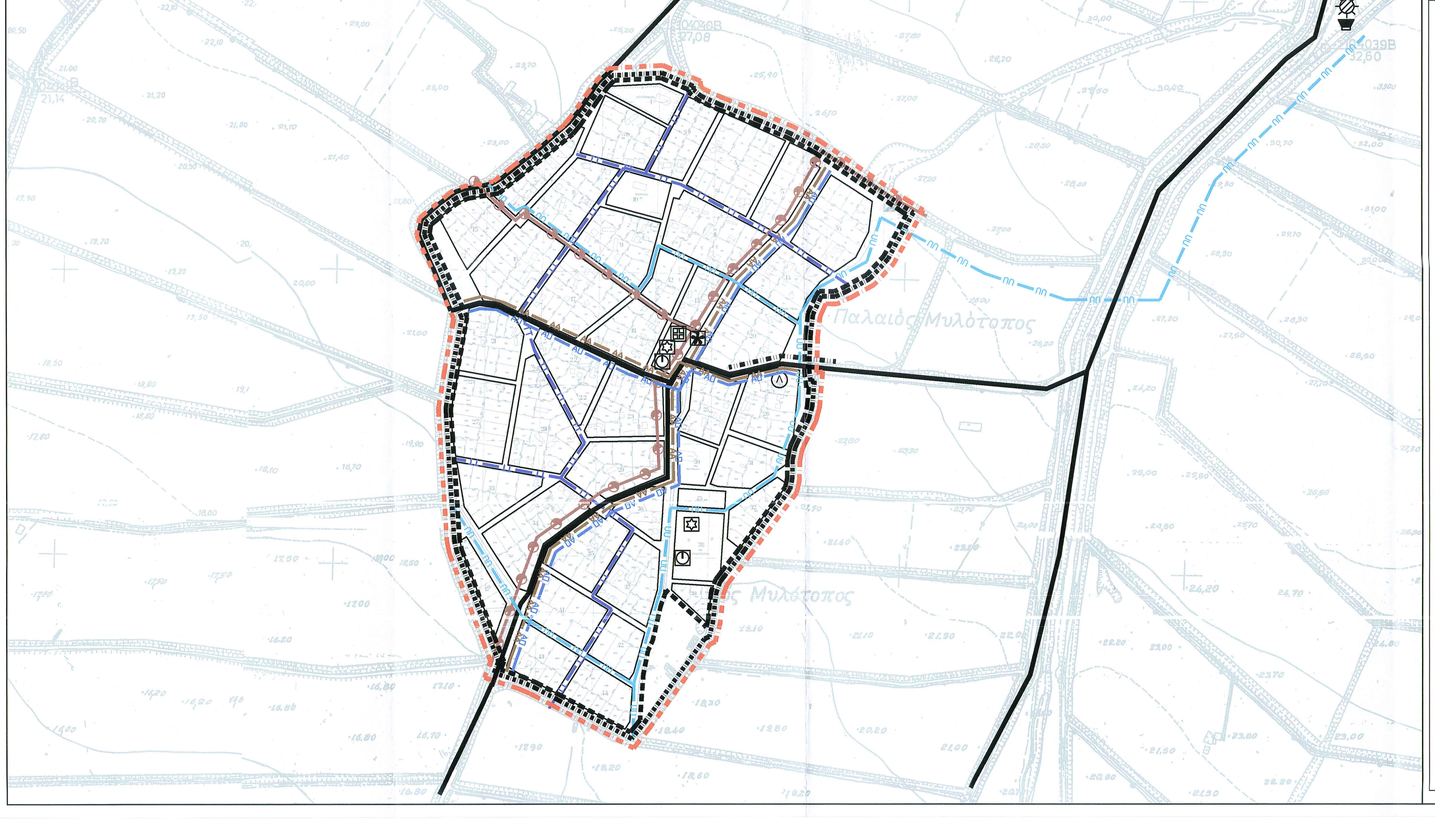

Όριο Πόλης 2025

Όριο Οριοθετημένου Οικισμού (Απόφαση Νομάρχη 1988/24-06-1987)

Όριο Εγκεκριμένου Σχεδίου (Διανομής)

ΕΝΕΡΓΕΙΑΚΟ ΔΙΚΤΥΟ

Πρωτεύον Δίκτυο Ηλεκτροδότησης

ΤΗΛΕΠΙΚΟΙΝΩΝΙΑΚΟ ΔΙΚΤΥΟ

Κύρια Τηλεφωνική Γραμμή

ΔΙΚΤΥΟ ΥΔΡΕΥΣΗΣ

Κύριος Αγωγός Ύδρευσης

Γεωτρήσεις

Επίγεια Δεξαμενή

Αντλιοστάσιο

ΔΙΚΤΥΟ ΑΠΟΧΕΤΕΥΣΗΣ ΑΚΑΘΑΡΤΩΝ

Κύριος Αγωγός Ακαθάρτων

ΔΙΚΤΥΟ ΟΜΒΡΙΩΝ

Κύριος Αγωγός Ομβρίων

ΟΔΙΚΟ ΔΙΚΤΥΟ

Αρτηρία

Συλλεκτήρια

Δίκτυο υπεραστικών λεωφορειακών γραμμών

Στάση υπεραστικών λεωφορείων

ΑΣΦΑΛΕΙΑ - ΠΡΟΣΤΑΣΙΑ

Σημείο Υδροληψίας για Πυράσβεση

Χώροι Περίθαψης

Εγκαταστάσεις Έκτακτης Ανάγκης

Χώρος Συγκέντρωσης Πληθυσμού σε Περίπτωση Σεισμού

ΜΕΛΕΤΗ ΓΕΝΙΚΟΥ ΠΟΛΕΟΔΟΜΙΚΟΥ ΣΧΕΔΙΟΥ Δ.Ε. ΚΥΡΡΟΥ, ΔΗΜΟΥ ΠΕΛΛΑΣ

ΔΙΕΥΘΥΝΣΗ ΠΟΛΕΟΔΟΜΙΑΣ ΔΗΜΟΥ ΠΕΛΛΑΣ

ΤΟΠΙΚΕΣ ΚΟΙΝΟΤΗΤΕΣ

1. Τ.Κ. ΑΞΟΥ
2. Τ.Κ. ΑΡΑΘΗΣΣΟΥ
3. Τ.Κ. ΑΧΛΑΔΟΧΩΡΙΟΥ
4. Τ.Κ. ΛΑΚΚΑΣ
5. Δ.Κ. ΝΕΟΥ ΜΥΛΟΤΟΠΟΥ
6. Τ.Κ. ΠΑΛΑΙΟΥ ΜΥΛΟΤΟΠΟΥ
7. Τ.Κ. ΠΛΑΓΙΑΡΙΟΥ

Μελετητές

ΔΙΚΤΥΟ Α.Ε.

Ευαγγελία Μέρκου, Αρχιτέκτων Μηχ/κός

Αθανάσιος Ναγκούλης, Γεωλόγος

Β1 ΣΤΑΔΙΟ: ΠΡΟΤΑΣΗ

ΧΑΡΤΗΣ

Π.3.3

ΚΛΙΜΑΚΑ 1 : 5.000

ΓΕΝΙΚΕΣ ΑΣΤΙΚΕΣ ΥΠΟΔΟΜΕΣ

ΟΙΚΙΣΜΟΣ: ΠΑΛΑΙΟΣ ΜΥΛΟΤΟΠΟΣ

Τ.Κ.: ΠΑΛΑΙΟΥ ΜΥΛΟΤΟΠΟΥ

Ο Εκπρόσωπος των μελετητών	Επιβλέποντες Μηχανικοί Δ/νσης Πολεοδομίας Δ. Πέλλας	Η Διευθύντρια Δ/νσης Πολεοδομίας Δ. Πέλλας
Δούμας Δημήτριος Αρχιτέκτων Μηχ/κός - Πολεοδόμος	Μπάστα Φωτεινή Αγρ.-Τοπογράφος Μηχ/κός	Νικέζη Θεοφανή Αγρ.-Τοπογράφος Μηχ/κός
	Καραγιάννης Μιχαήλ Αρχιτέκτων Μηχ/κός	Αλεσσονία 8-5-2024

ΗΜΕΡΟΜΗΝΙΑ: ΝΟΕΜΒΡΙΟΣ 2015

ΔΗΜΟΣ ΠΕΛΛΑΣ, Δ.Ε. ΚΥΡΡΟΥ

ΠΕΡΙΦΕΡΕΙΑΚΗ ΕΝΟΤΗΤΑ: ΠΕΛΛΑΣ