


- ΥΠΟΜΝΗΜΑ ΕΡΓΩΝ
1. ΑΝΤΙΟΣΤΑΣΙΟ ΑΝΨΩΔΗΣ ΛΥΜΑΤΩΝ
 2. ΦΡΕΑΤΙΟ ΠΑΡΑΚΑΜΨΗΣ
 3. ΜΟΝΑΔΑ ΠΡΟΕΤΕΡΕΡΓΑΣΙΑΣ ΛΥΜΑΤΩΝ
 4. ΔΕΣΜΕΝΗ ΒΙΟΛΟΓΙΚΗΣ ΑΠΟΦΩΣ ΦΟΡΟΣΗΣ
 5. ΔΕΣΜΕΝΗ ΑΥΟΝΤΡΟΠΟΙΗΣΗΣ
 6. ΔΕΣΜΕΝΗ ΑΕΡΙΣΜΟΥ
 7. ΔΕΣΜΕΝΗ ΤΕΛΙΚΗΣ ΚΑΘΙΣΤΗΣΗΣ
 8. ΑΝΤΙΟΣΤΑΣΙΟ ΑΝΑΚΥΚΛΟΦΟΡΙΑΣ & ΑΠΟΡΡΙΨΗΣ ΠΕΡΙΣΣΕΙΑΣ ΙΛΥΟΣ
 9. ΜΕΤΡΗΤΗΣ ΠΑΡΟΧΗΣ
 10. ΔΕΣΜΕΝΗ ΑΠΟΛΥΜΑΝΣΗΣ
 11. ΦΡΕΑΤΙΟ ΕΞΟΔΟΥ
 12. ΤΕΧΝΙΚΟ ΕΡΓΟ ΕΚΒΟΛΗΣ
 13. ΔΕΣΜΕΝΗ ΑΠΟΘΗΚΕΥΣΗΣ ΙΛΥΟΣ
 14. ΚΑΙΝΗ ΕΠΡΑΞΙΣΗΣ
 15. ΚΤΙΡΙΟ ΜΗΧΑΝΙΚΗΣ ΠΛΑΥΝΗΣΗΣ - ΑΦΥΔΑΤΙΣΤΗΣ
 16. ΚΤΙΡΙΟ ΕΞΥΓΗΡΕΤΗΣΗΣ ΕΕΛ
 17. ΧΩΡΟΣ ΣΤΑΘΜΕΥΣΗΣ ΟΧΗΜΑΤΩΝ ΠΡΟΣΩΠΙΚΟΥ

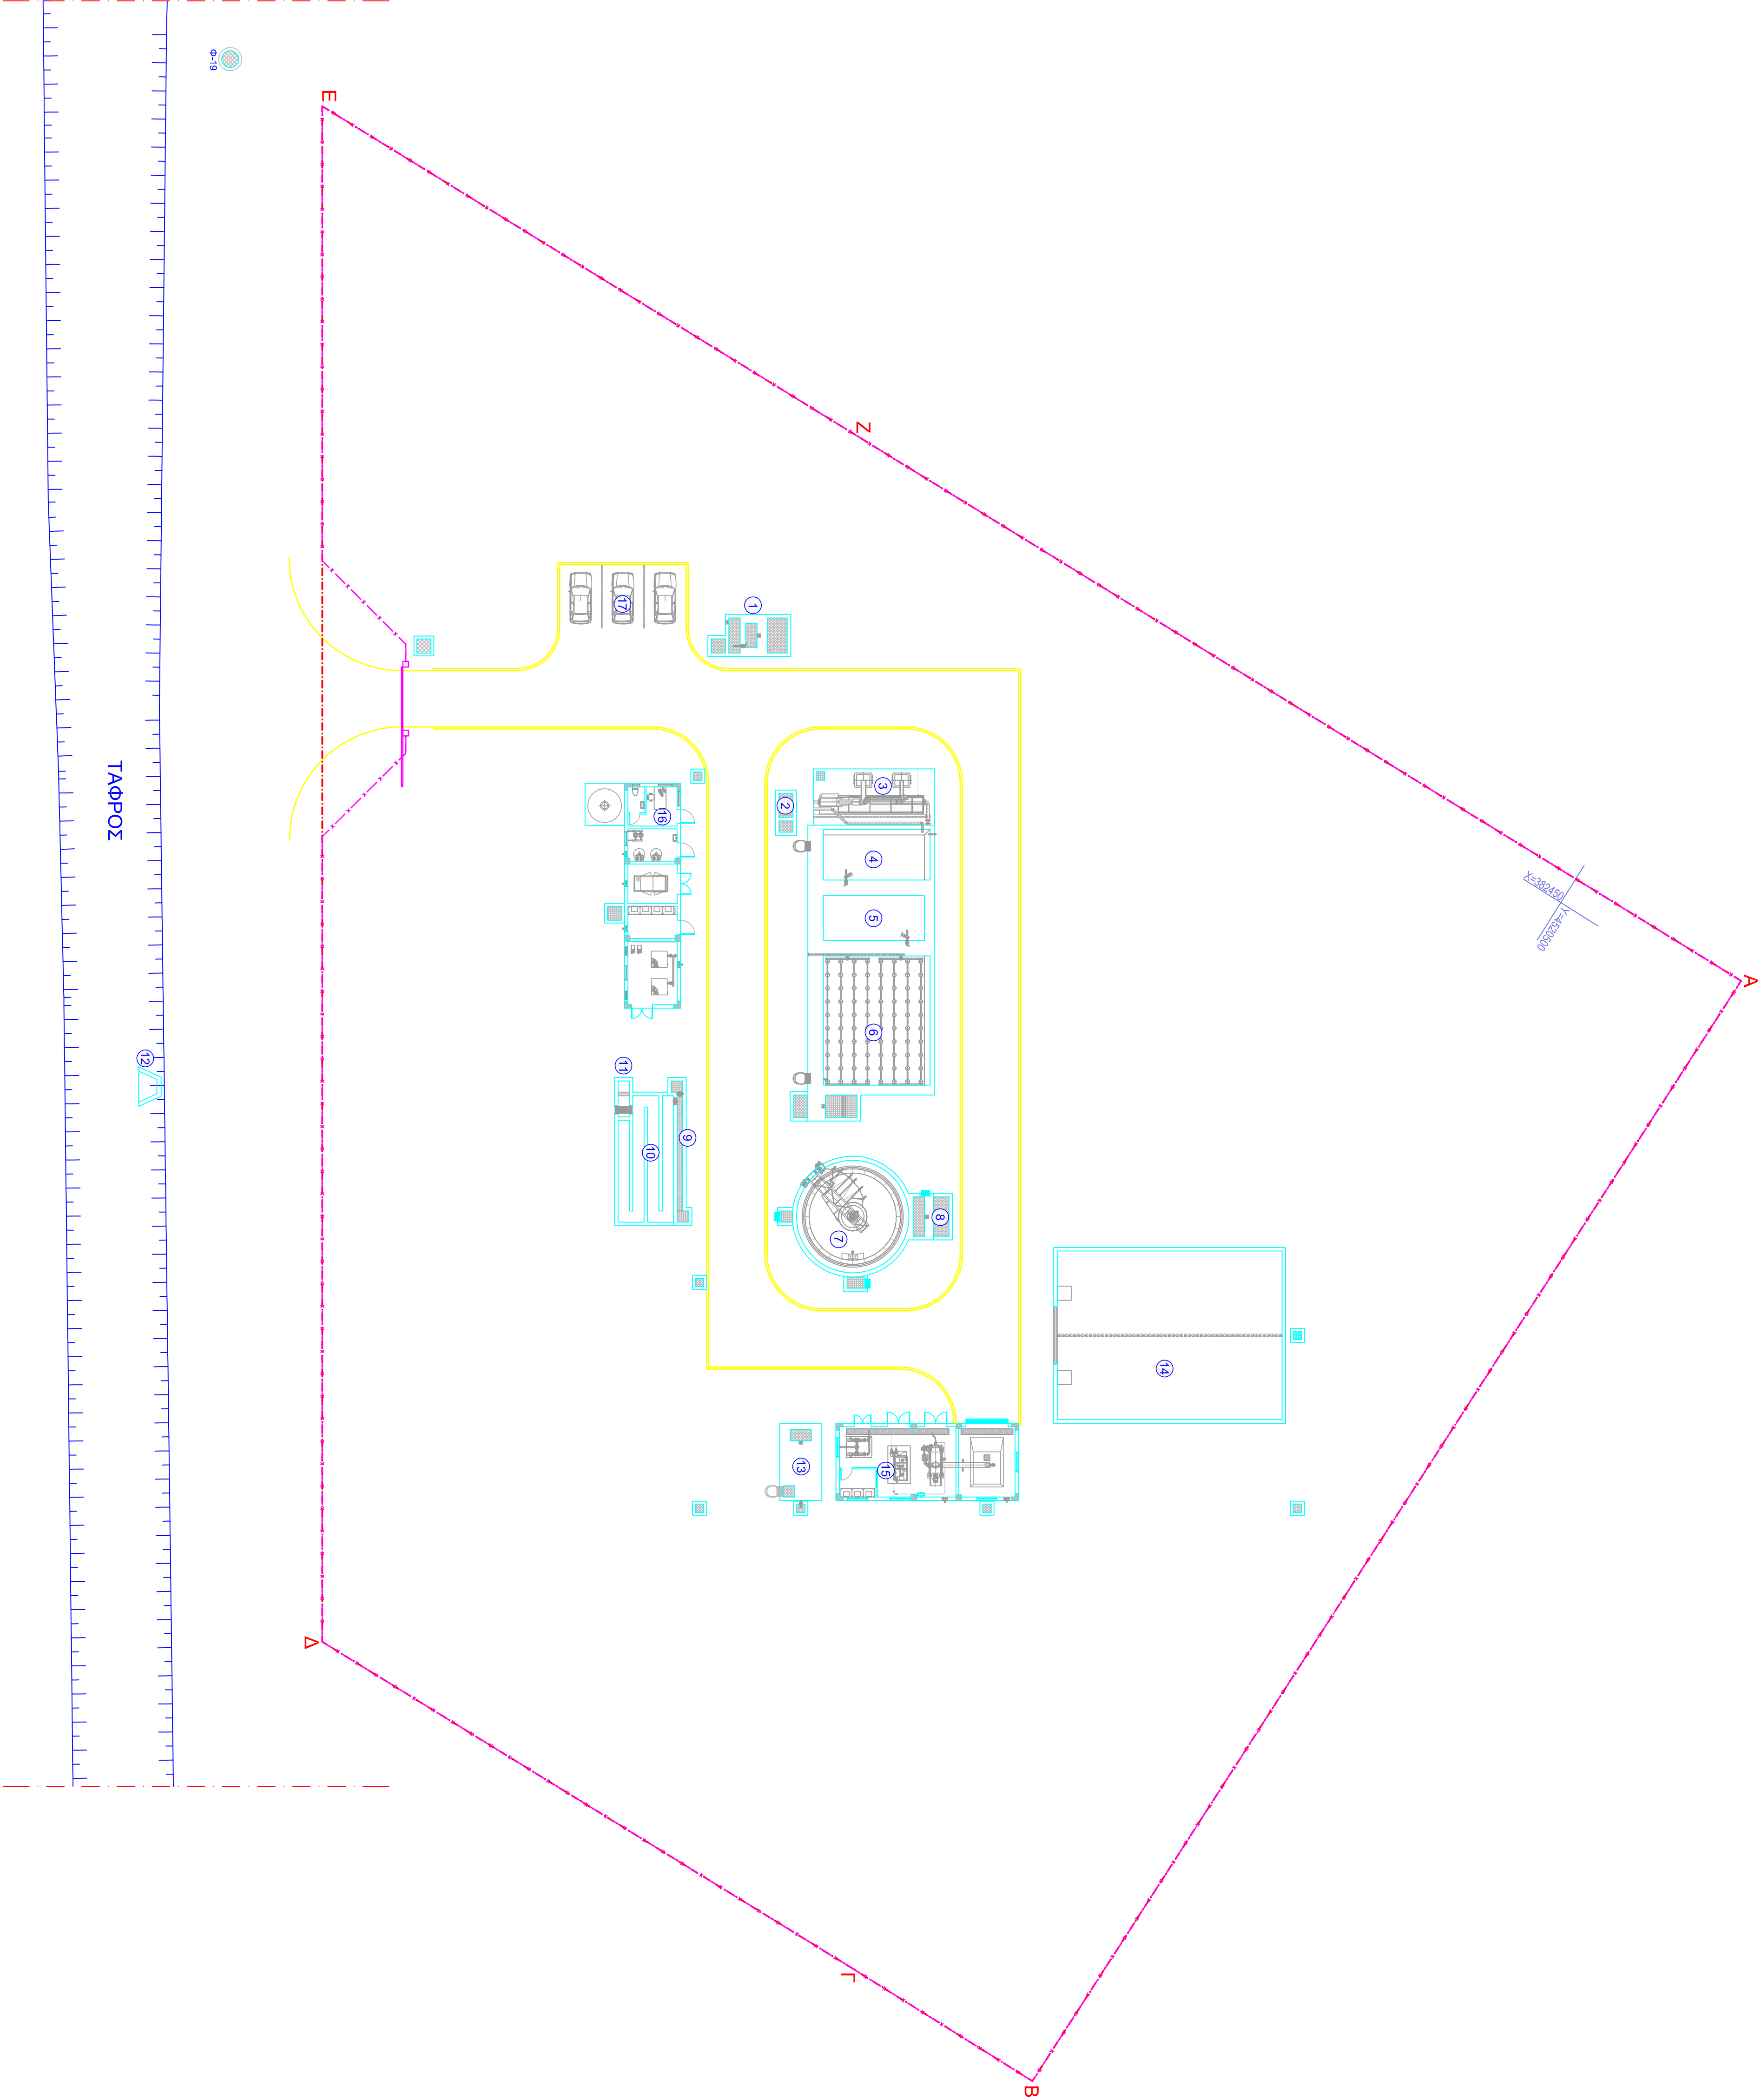

ΕΛΛΗΝΙΚΗ ΔΗΜΟΚΡΑΤΙΑ ΠΕΡΙΦΕΡΕΙΑ ΚΕΝΤΡΙΚΗΣ ΜΑΚΕΔΟΝΙΑΣ ΔΗΜΟΤΙΚΗ ΕΠΙΧΕΙΡΗΣΗ ΥΔΡΕΥΣΗΣ ΑΠΟΧΕΤΕΥΣΗΣ ΠΕΛΛΑΣ					
ΥΔΡΑΥΛΙΚΗ ΜΕΛΕΤΗ Ε.Ε.Α. ΤΟΥ ΑΠΟΧΕΤΕΥΤΙΚΟΥ ΔΙΚΤΥΟΥ Τ.Κ. ΑΘΥΡΩΝ					
ΑΝΑΔΟΧΟΣ ΜΕΛΕΤΗΤΗΣ: ΠΟΥΥΞΕΝΗ ΑΛΜΠΡΙΑΝΙΔΟΥ ΠΟΛΙΤΙΚΟΣ ΜΗΧΑΝΙΚΟΣ					
ΤΙΤΛΟΣ ΣΧΕΔΙΟΥ:					
ΓΕΝΙΚΗ ΔΙΑΤΑΞΗ ΕΡΓΩΝ		ΚΑΙΜΑΚΑ	1:250		
		ΑΡ. ΣΧΕΔΙΟΥ	ΓΑ-01		
ΜΕΛΕΤΗΘΗΚΕ	ΕΛΕΓΧΘΗΚΕ	ΘΕΩΡΗΘΗΚΕ			
ΘΕΣΙΑΣΜΟΙ 07/07/2016 Ο ΣΥΝΤΑΞΑΣ	ΠΑΝΙΤΣΑ 11/7/2016 Η ΕΠΙΒΛΕΠΟΥΣΑ	ΠΑΝΙΤΣΑ 11/7/2016 Η ΔΙΕΥΘΥΝΤΡΙΑ Τ.Υ.			
ΕΛΛΗΝΙΚΗ ΔΗΜΟΚΡΑΤΙΑ ΠΕΡΙΦΕΡΕΙΑ ΚΕΝΤΡΙΚΗΣ ΜΑΚΕΔΟΝΙΑΣ ΔΗΜΟΤΙΚΗ ΕΠΙΧΕΙΡΗΣΗ ΥΔΡΕΥΣΗΣ ΑΠΟΧΕΤΕΥΣΗΣ ΠΕΛΛΑΣ					
ΑΛΜΠΡΙΑΝΙΔΟΥ/Χ. ΠΟΥΥΞΕΝΗ ΔΙΠΛ. ΠΟΛ. ΜΗΧΑΝΙΚΟΣ Δ.Π.Θ. ΜΕΛΟΣ Τ.Ε.Ε. ΑΠΘ/ΔΗΜΟΤΙΚΟ 122.147 ΠΡΩΤΑΡΧΕΥΣΗ - ΠΑΝΑΡΤΙΑ - ΒΕΙ/ΝΚΗ ΤΗΛ. 2470 438548 Α.Φ.Μ. 158271950 Δ.Ο.Υ. ΚΑΛΑΜΑΡΙΑΣ	ΕΛΛΗΝΙΚΗ ΔΗΜΟΚΡΑΤΙΑ ΠΕΡΙΦΕΡΕΙΑ ΚΕΝΤΡΙΚΗΣ ΜΑΚΕΔΟΝΙΑΣ ΔΗΜΟΤΙΚΗ ΕΠΙΧΕΙΡΗΣΗ ΥΔΡΕΥΣΗΣ ΑΠΟΧΕΤΕΥΣΗΣ ΠΕΛΛΑΣ				
ΠΟΥΥΞΕΝΗ ΑΛΜΠΡΙΑΝΙΔΟΥ Πολιτικός Μηχανικός	ΖΩΗ ΙΩΑΝΝΙΔΟΥ Πολιτικός Μηχανικός	ΛΟΥΤΣΙΑ ΣΑΝΤΙΝΙ-ΑΛΜΠΡΙΑΝΙΔΟΥ Πολιτικός Μηχανικός			