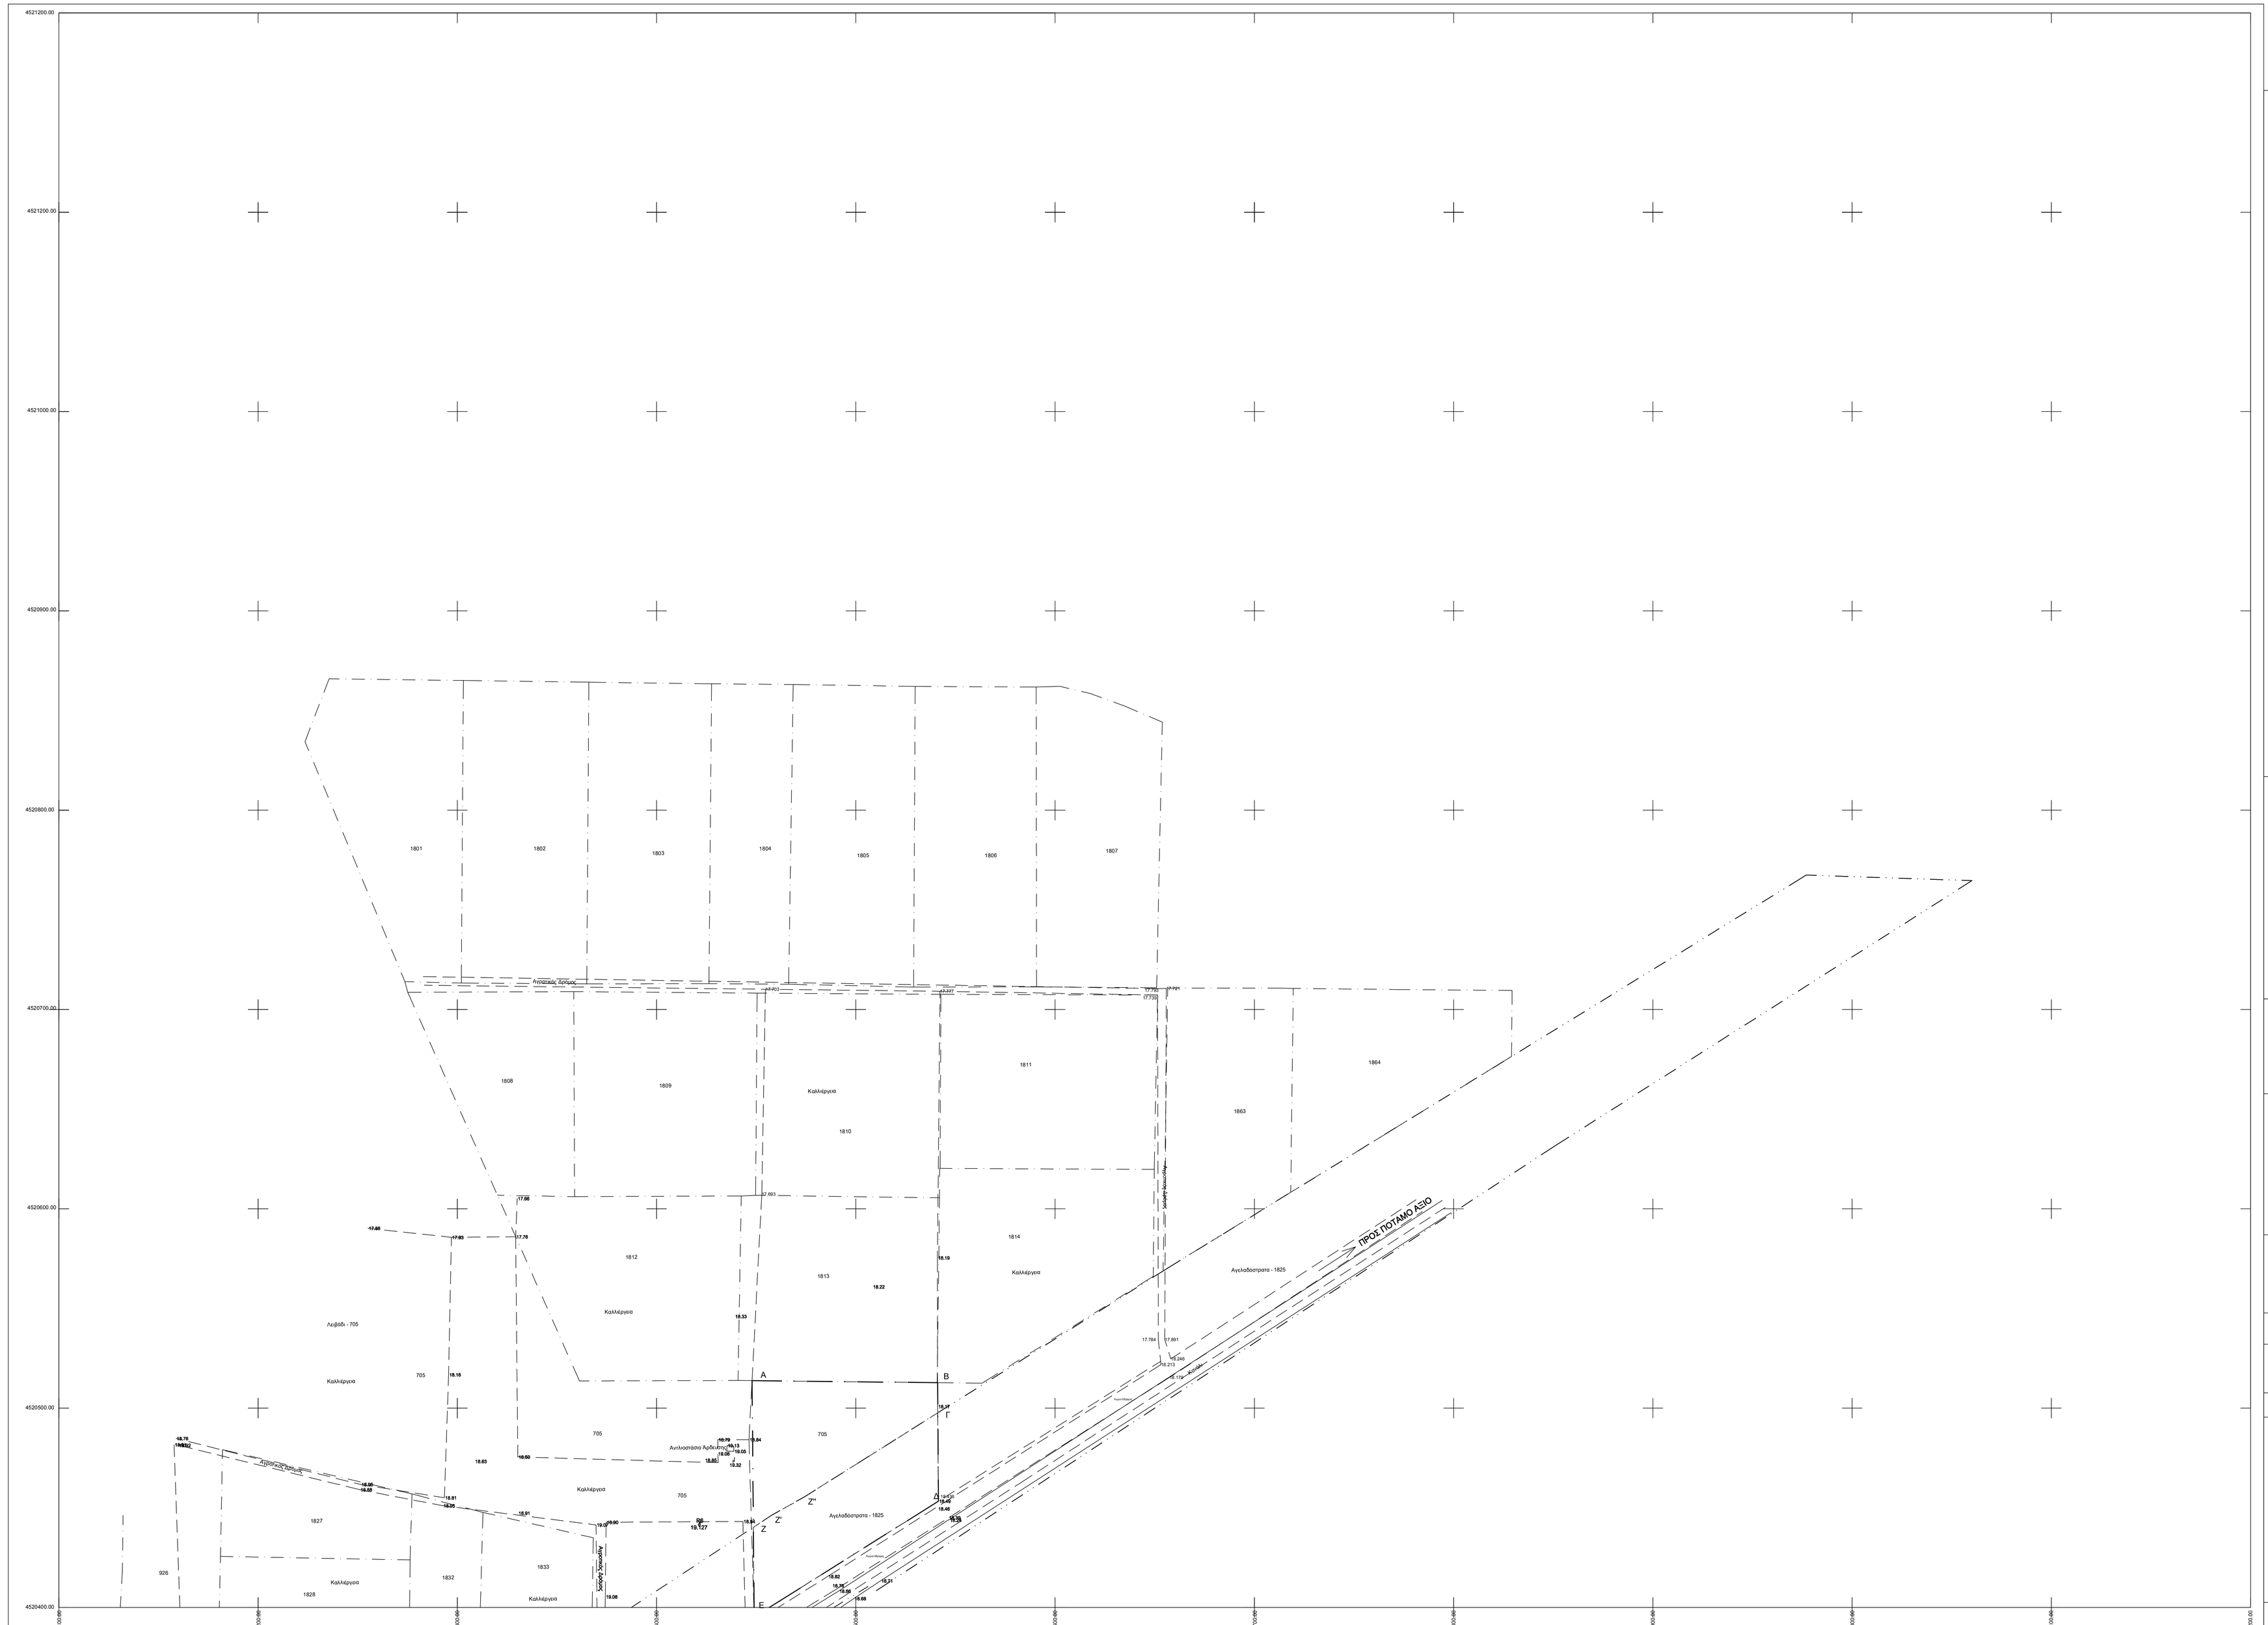

ΥΠΟΜΝΗΜΑ

- ΣΥΡΜΑΤΟΠΕΡΙΦΡΑΞΗ
- ΧΩΜΑΤΟΔΡΟΜΟΣ
- ΑΣΦΑΛΤΟΣΤΡΩΜΕΝΗ ΟΔΟΣ
- ΚΡΑΣΠΕΔΟ
- ΔΙΑΝΟΜΗ ΑΓΡΟΤΕΜΑΧΙΩΝ
- ΟΡΙΟ ΟΙΚΙΣΜΟΥ
- ΔΕΝΤΡΑ-ΘΑΜΝΟΙ
- ΤΟΙΧΙΟ
- ΤΕΧΝΙΚΟ
- ΚΑΤΑΣΚΕΥΗ
- ΚΤΙΣΜΑ
- ΚΑΠΑΚΙ ΥΔΡΕΥΣΗΣ
- S1 26.034 — ΑΡΙΘΜΗΣΗ ΚΟΡΥΦΩΝ ΠΟΛΥΓΩΝΟΜΕΤΡΙΚΟΥ /ΥΨΟΜΕΤΡΟ
- ΣΤΥΛΟΣ ΔΕΗ
- ΣΤΥΛΟΣ ΟΤΕ
- ΣΧΑΡΕΣ ΟΜΒΡΙΩΝ
- 29.26 — ΚΑΠΑΚΙ-ΦΡΕΑΤΙΟ
- ΑΞΟΝΙΚΗ ΓΡΑΜΜΗ ΡΥΜΟΤΟΜΙΚΟΥ
- ΥΨΟΜΕΤΡΙΚΕΣ ΚΑΜΠΥΛΕΣ
- ΟΡΙΟ ΓΗΠΕΔΟΥ Ε.Ε.Λ.
- ΚΑΝΑΛΙ
- ΥΠΟΓΕΙΟ ΚΑΝΑΛΙ
- R1 27.874 — ΑΡΙΘΜΗΣΗ ΧΩΡΟΣΤΑΘΜΙΚΩΝ ΑΦΕΤΕΡΙΩΝ /ΥΨΟΜΕΤΡΟ
- T2 21.251 — ΑΡΙΘΜΗΣΗ ΤΡΙΓΩΝΟΜΕΤΡΙΚΩΝ ΣΗΜΕΙΩΝ /ΥΨΟΜΕΤΡΟ
- ΑΓΕΛΑΔΟΣΤΡΑΤΑ

ΔΙΑΤΑΞΗ ΠΙΝΑΚΙΔΩΝ

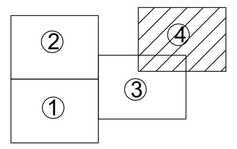

ΚΛΙΜΑΚΑ 1:1(

ΕΛΛΗΝΙΚΗ ΔΗΜΟΚΡΑΤΙΑ
ΠΕΡΙΦΕΡΕΙΑ ΚΕΝΤΡΙΚΗΣ ΜΑΚΕΔΟΝΙΑΣ
ΔΗΜΟΤΙΚΗ ΕΠΙΧΕΙΡΗΣΗ ΥΔΡΕΥΣΗΣ ΑΠΟΧΕΤΕΥΣΗΣ ΠΕΛΛ

ΤΟΠΟΓΡΑΦΙΚΗ ΜΕΛΕΤΗ

ΕΓΚΑΤΑΣΤΑΣΗΣ ΕΠΕΞΕΡΓΑΣΙΑΣ ΛΥΜΜΑΤΩΝ (Ε.Ε.Λ & ΑΠΟΧΕΤΕΥΤΙΚΟΥ ΔΙΚΤΥΟΥ Τ.Κ. ΑΘΥΡΩΝ

ΑΝΑΔΟΧΟΣ ΜΕΛΕΤΗΤΗΣ :
ΕΥΑΓΓΕΛΟΣ ΠΛΙΑΚΑΣ
ΑΓΡΟΝΟΜΟΣ ΤΟΠΟΓΡΑΦΟΣ ΜΗΧΑΝΙΚΟΣ

ΤΙΤΛΟΣ ΣΧΕΔΙΟΥ:

ΤΟΠΟΓΡΑΦΙΚΗ ΑΠΟΤΥΠΩΣΗ ΟΙΚΙΣΜΟΥ ΑΘΥΡΩΝ ΚΑΙ ΕΓΚΑΤΑΣΤΑΣΗΣ Ε.Ε.Λ.	ΚΛΙΜΑΚΑ	1:1(
	ΑΡ. ΣΧΕΔΙΟΥ	T1

ΜΕΛΕΤΗΘΗΚΕ	ΕΛΕΓΧΘΗΚΕ	ΘΕΩΡΗΘΗΚΕ
ΘΕΣΣΑΛΟΝΙΚΗ 12/4/2014	ΠΑΝΝΙΤΣΑ .../5/2014	ΠΑΝΝΙΤΣΑ .../5/2014
Ο ΣΥΝΤΑΞΑΣ	Η ΕΠΙΒΛΕΠΟΥΣΑ	Η ΔΙΕΥΘΥΝΤΡΙΑ Τ.Υ.
ΕΥΑΓΓΕΛΟΣ ΠΛΙΑΚΑΣ Αγρονόμος Τοπογράφος Μηχανικός	ΖΩΗ ΙΩΑΝΝΙΔΟΥ Πολιτικός Μηχανικός	ΛΟΥΤΣΙΑ ΣΑΝΤΙΝΙ-ΑΔΑΜΙ Πολιτικός Μηχανικός

ΘΕΣΣΑΛΟΝΙΚΗ
ΑΠΡΙΛΙΟΣ 2014

Δικηβόλος Αντώνιος
Αγρονόμος Τοπογράφος Μηχανικός
Πανεπιστήμιο Θεσσαλίας
Πολυτεχνική Σχολή
Τμήμα Πολιτικών Μηχανικών